

HALAMAN PENGESAHAN

TUGAS AKHIR

**ANALISIS INVESTASI PEMASANGAN PLTS PADA ATAP GEDUNG
KANTOR *CENTRAL BUSINESS DISTRICT* DENGAN NILAI INVESTASI
TERBAIK**

(Studi kasus di PT Rancang Prima Sejahtera)

Oleh:

**Raden Muhammad Nalindra Poerbaningrat
122180010**

Telah disetujui dan disahkan
Pada tanggal 19-6-2023.....

Dosen Pembimbing I




**Ir. Irwan Soejanto, M.T.
NIP 19660111 199403 1 001**

Dosen Pembimbing II



**Trismi Ristyowati, S.T., M.T.
NIP 19770828 202121 2 004**

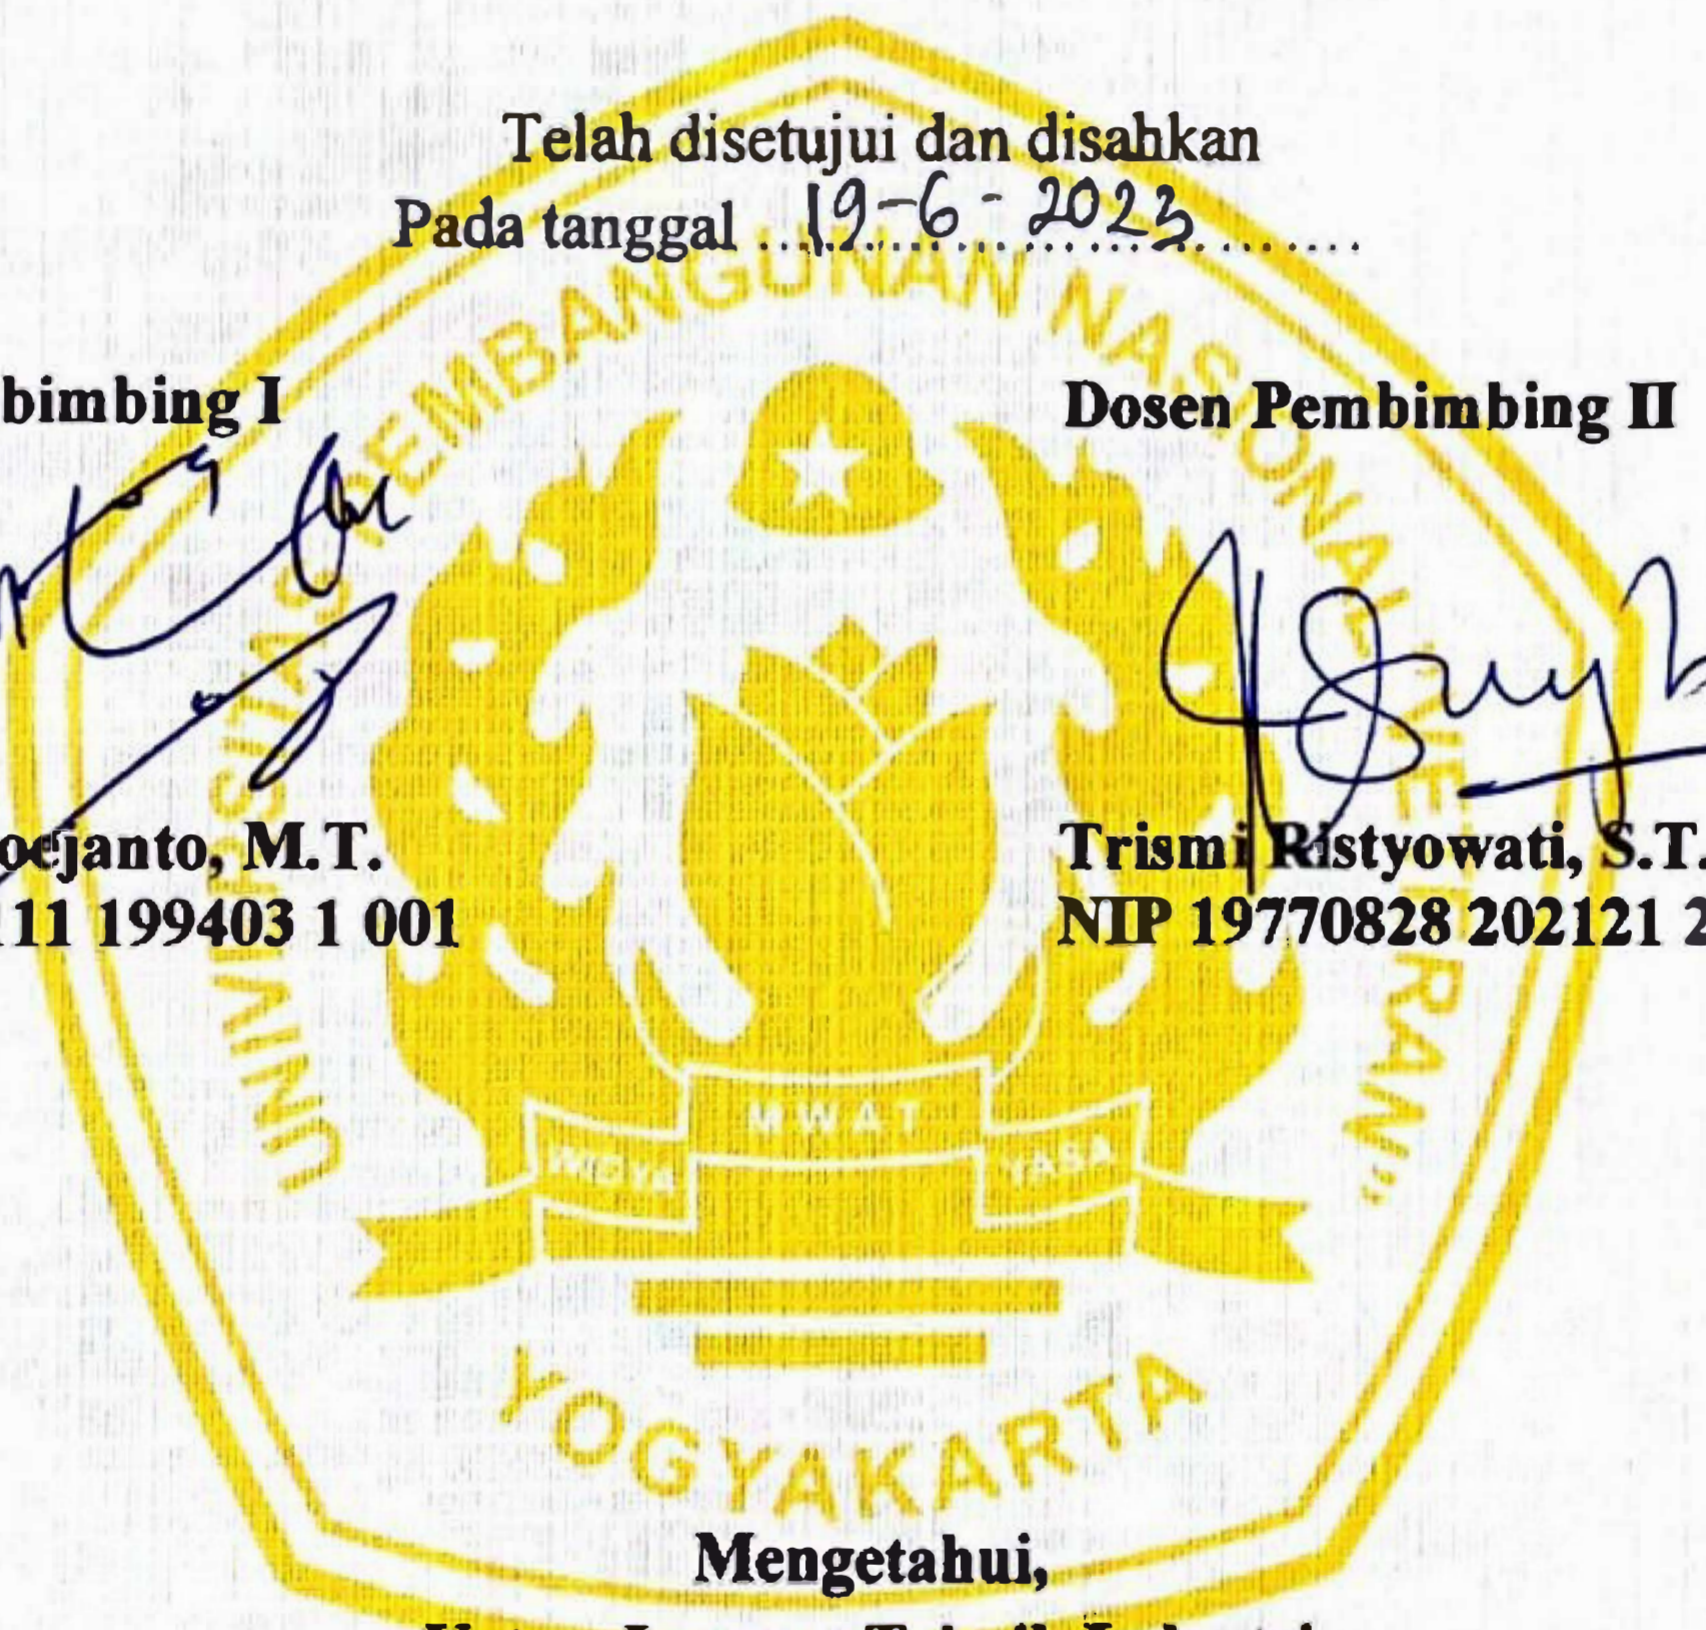

Mengetahui,

**Ketua Jurusan Teknik Industri
Universitas Pembangunan Nasional "Veteran" Yogyakarta**



**Dr. Sadi, S.T., M.T.
NIP 19710313 202121 1002**